

arch. Enrico Benedet  
Via Brigata Osoppo, 52  
33074 - Fontanafredda (PN)  
cel. +39 3394638573  
enrico.benedet@archiworldpec.it  
architetto.enricobenedet@gmail.com

oggetto

PROGETTO PER LA RISTRUTTURAZIONE CON DEMOLIZIONE E RICOSTRUZIONE DI EDIFICIO ESISTENTE CON NUMERO OTTO UNITA' A DESTINAZIONE RESIDENZIALE

ARCO DELLA GINESTRA, 65 - F. 56 MAPP 65


elaborato

PROGETTO-PIANTE


scala	data	rev. n°	tar. n°
1 : 100	03/11/2023	Rev04	P1

Il presente disegno è sottoposto alle vigenti norme che regolano il copyright. E' pertanto vietata qualsiasi riproduzione, anche parziale, non espressamente autorizzata.


PLANIMETRIA GENERALE  
SCALA 1:100

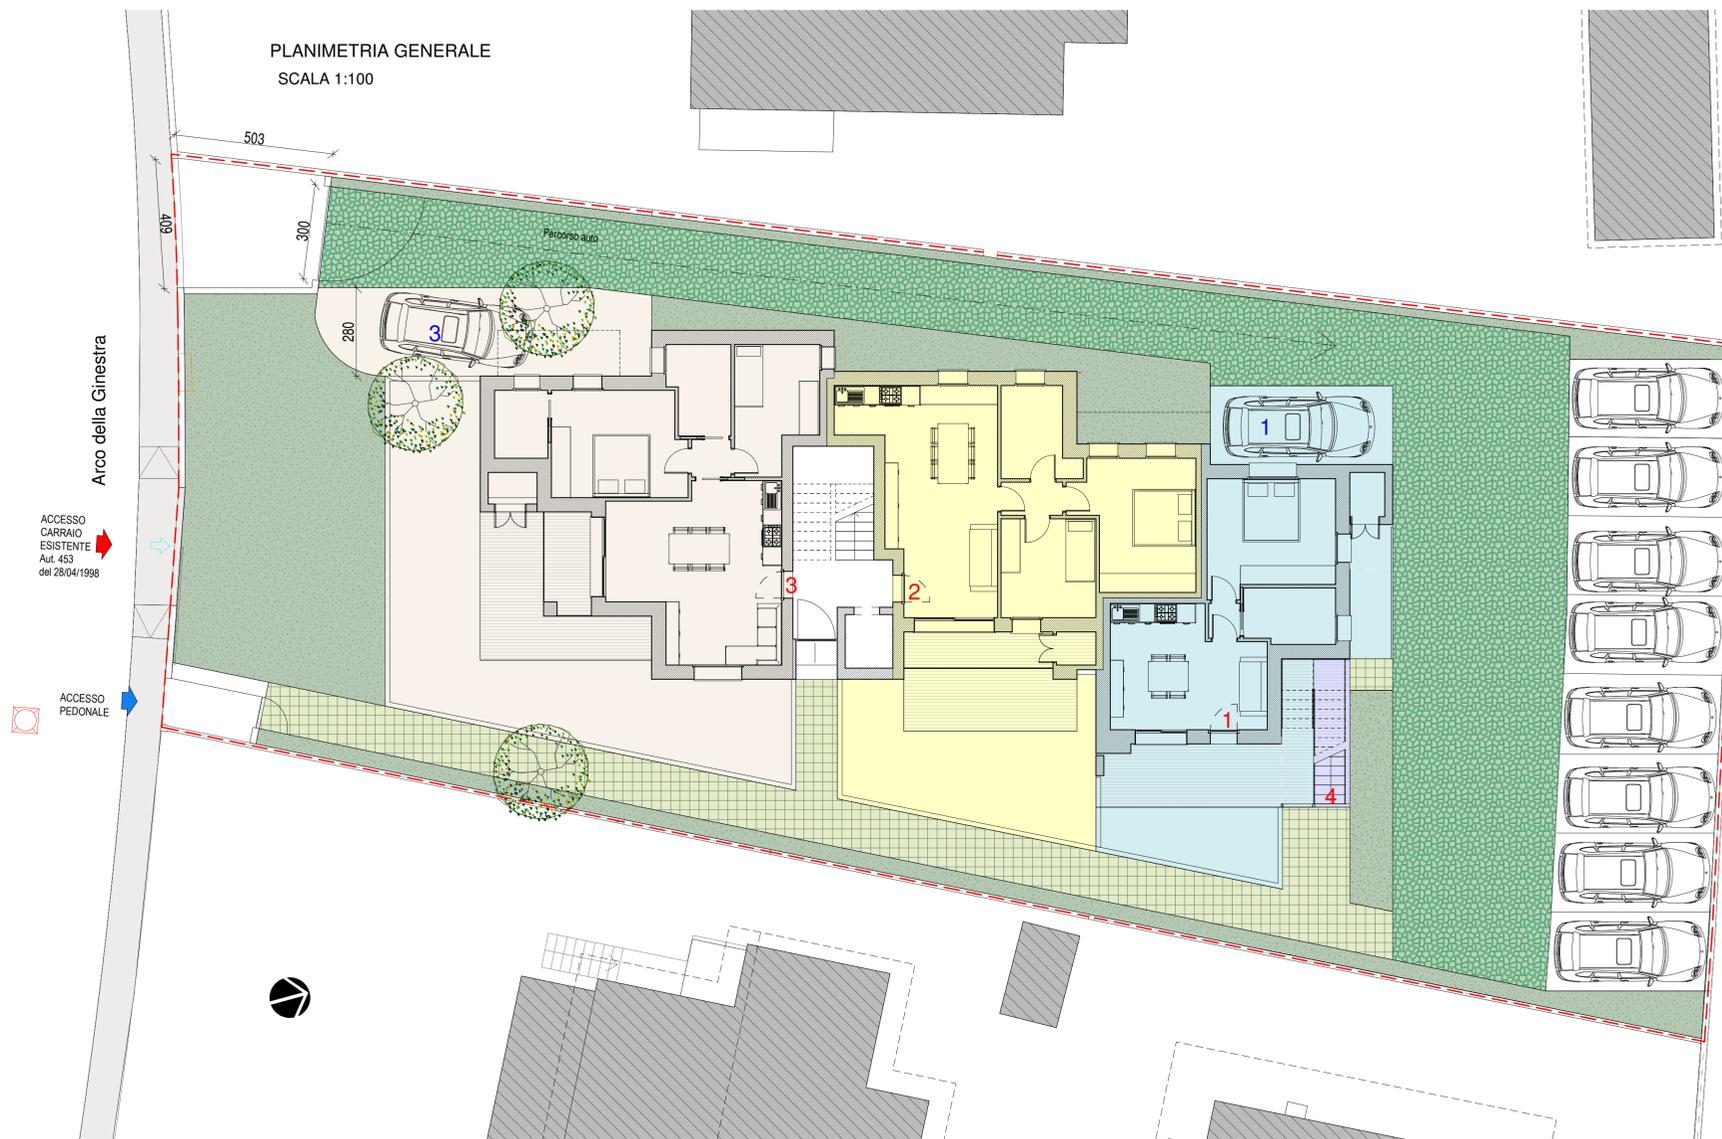

PIANO TERRA

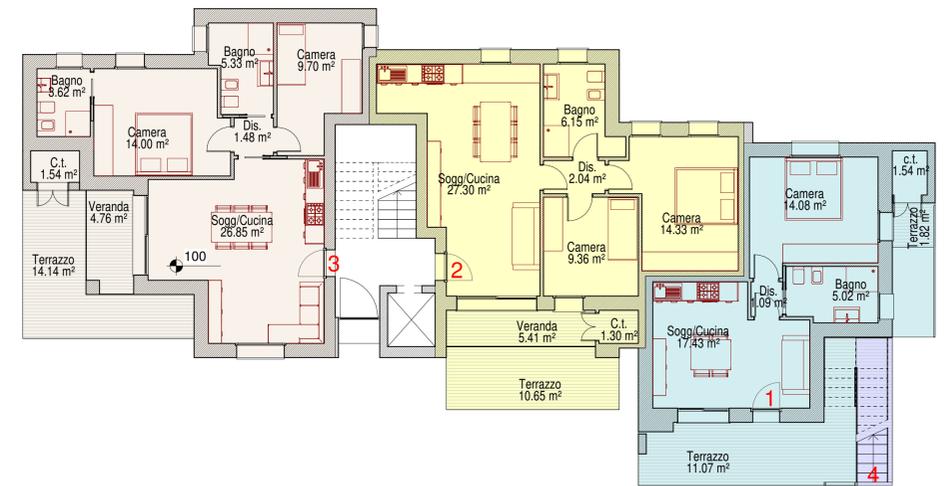

PIANO PRIMO

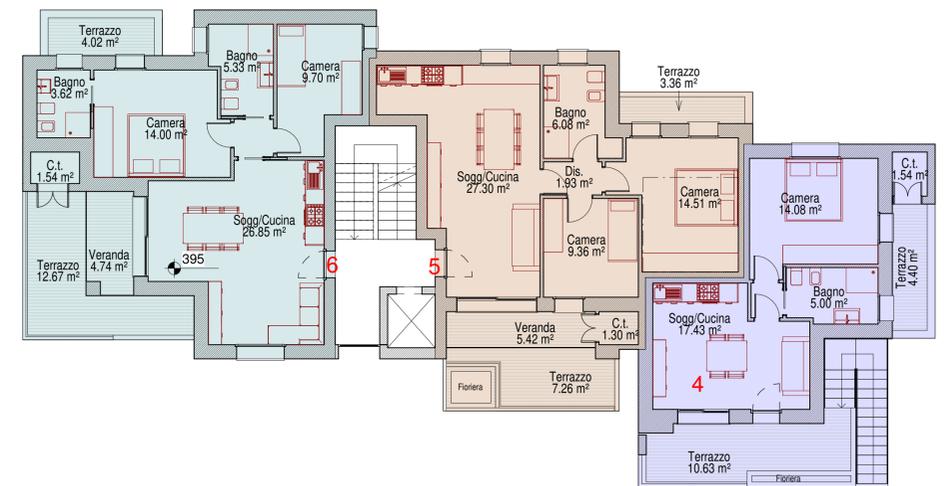

PIANO SECONDO

