

MODULARIO
F. - Cat. S. T. - 315



MINISTERO DELLE FINANZE

DIREZIONE GENERALE DEL CATASTO E DEI SERVIZI TECNICI ERARIALI

NUOVO CATASTO EDILIZIO URBANO

(R. DECRETO-LEGGE 13 APRILE 1939, N. 652)

MOD. B (Nuovo Catasto Edilizio Urbano)


Lire
50

B 65

Planimetria dell'immobile situato nel Comune di LIGNANO SABBADORO Via Corso dei Continenti


Ditta S.I.E. - S.n.c. - Soc. Imu. Edile dei f.lli BIDIN - P.zza del Sole, 8 LIGNANO PINETA

Allegata alla dichiarazione presentata all'Ufficio Tecnico Erariale di U D I N E

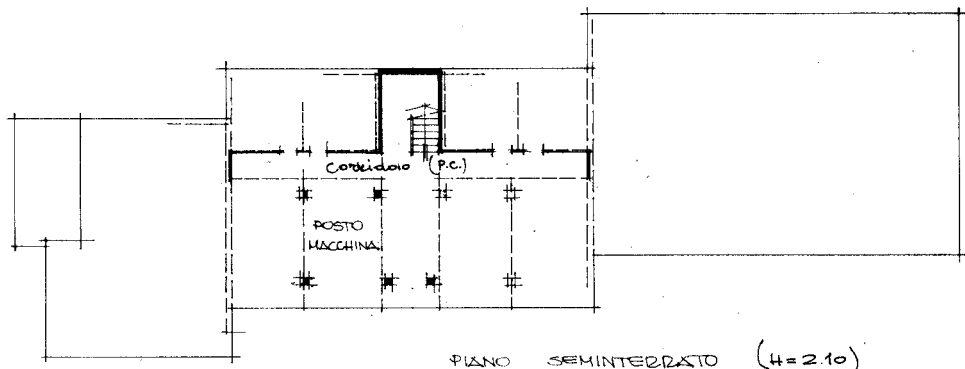

PIANO SEMINTERATO (4=2.10)

56
385
14

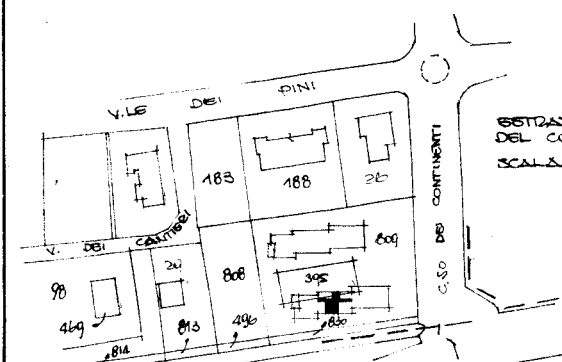

ESTRATTO DEL FOGLIO DI MAPPA N° 56
DEL COM. DI LIGNANO SABBADORO
SCALA 1/2000



ORIENTAMENTO



SCALA DI 1:200

SPAZIO RISERVATO PER LE ANNOTAZIONI D'UFFICIO

DATA 18.06.1979

PROT. N°

544/79

Compilata dal Geometra

Gian Paolo PAVAN

Iscritto all'Albo dei Geometri

della Provincia di Venezia

DATA 18. Giugno 1979

Firma:

L.R.S. - OFFICINA C.V. - ROMA