


Agenzia del Territorio
CATASTO FABBRICATI
Ufficio Provinciale di
Udine

Dichiarazione protocollo n. UD0188392 del 19/09/2006 Planimetria di u.i.u. in Comune di Lignano-sabbiadoro Via Aquileia civ. 26	
Identificativi Catastali: Sezione: Foglio: 46 Particella: 44 Subalterno: 2	Compilata da: Benedet Angelo Iscritto all'albo: Geometri Prov. Pordenone N. 579

Scheda n. 1	Scala 1:200
-------------	-------------

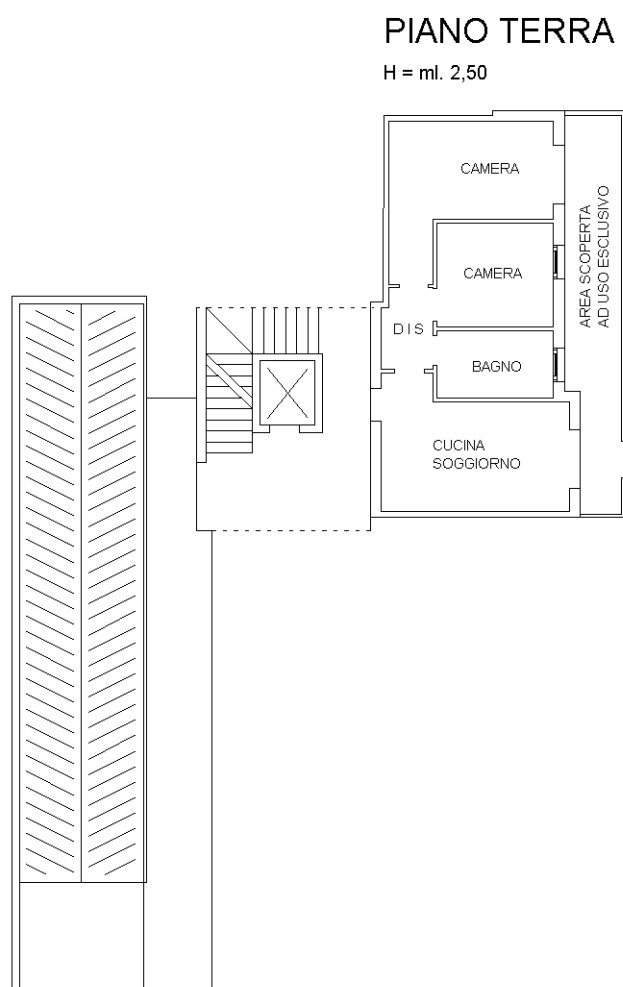

ORIENTAMENTO

